


Planos

Blue
House

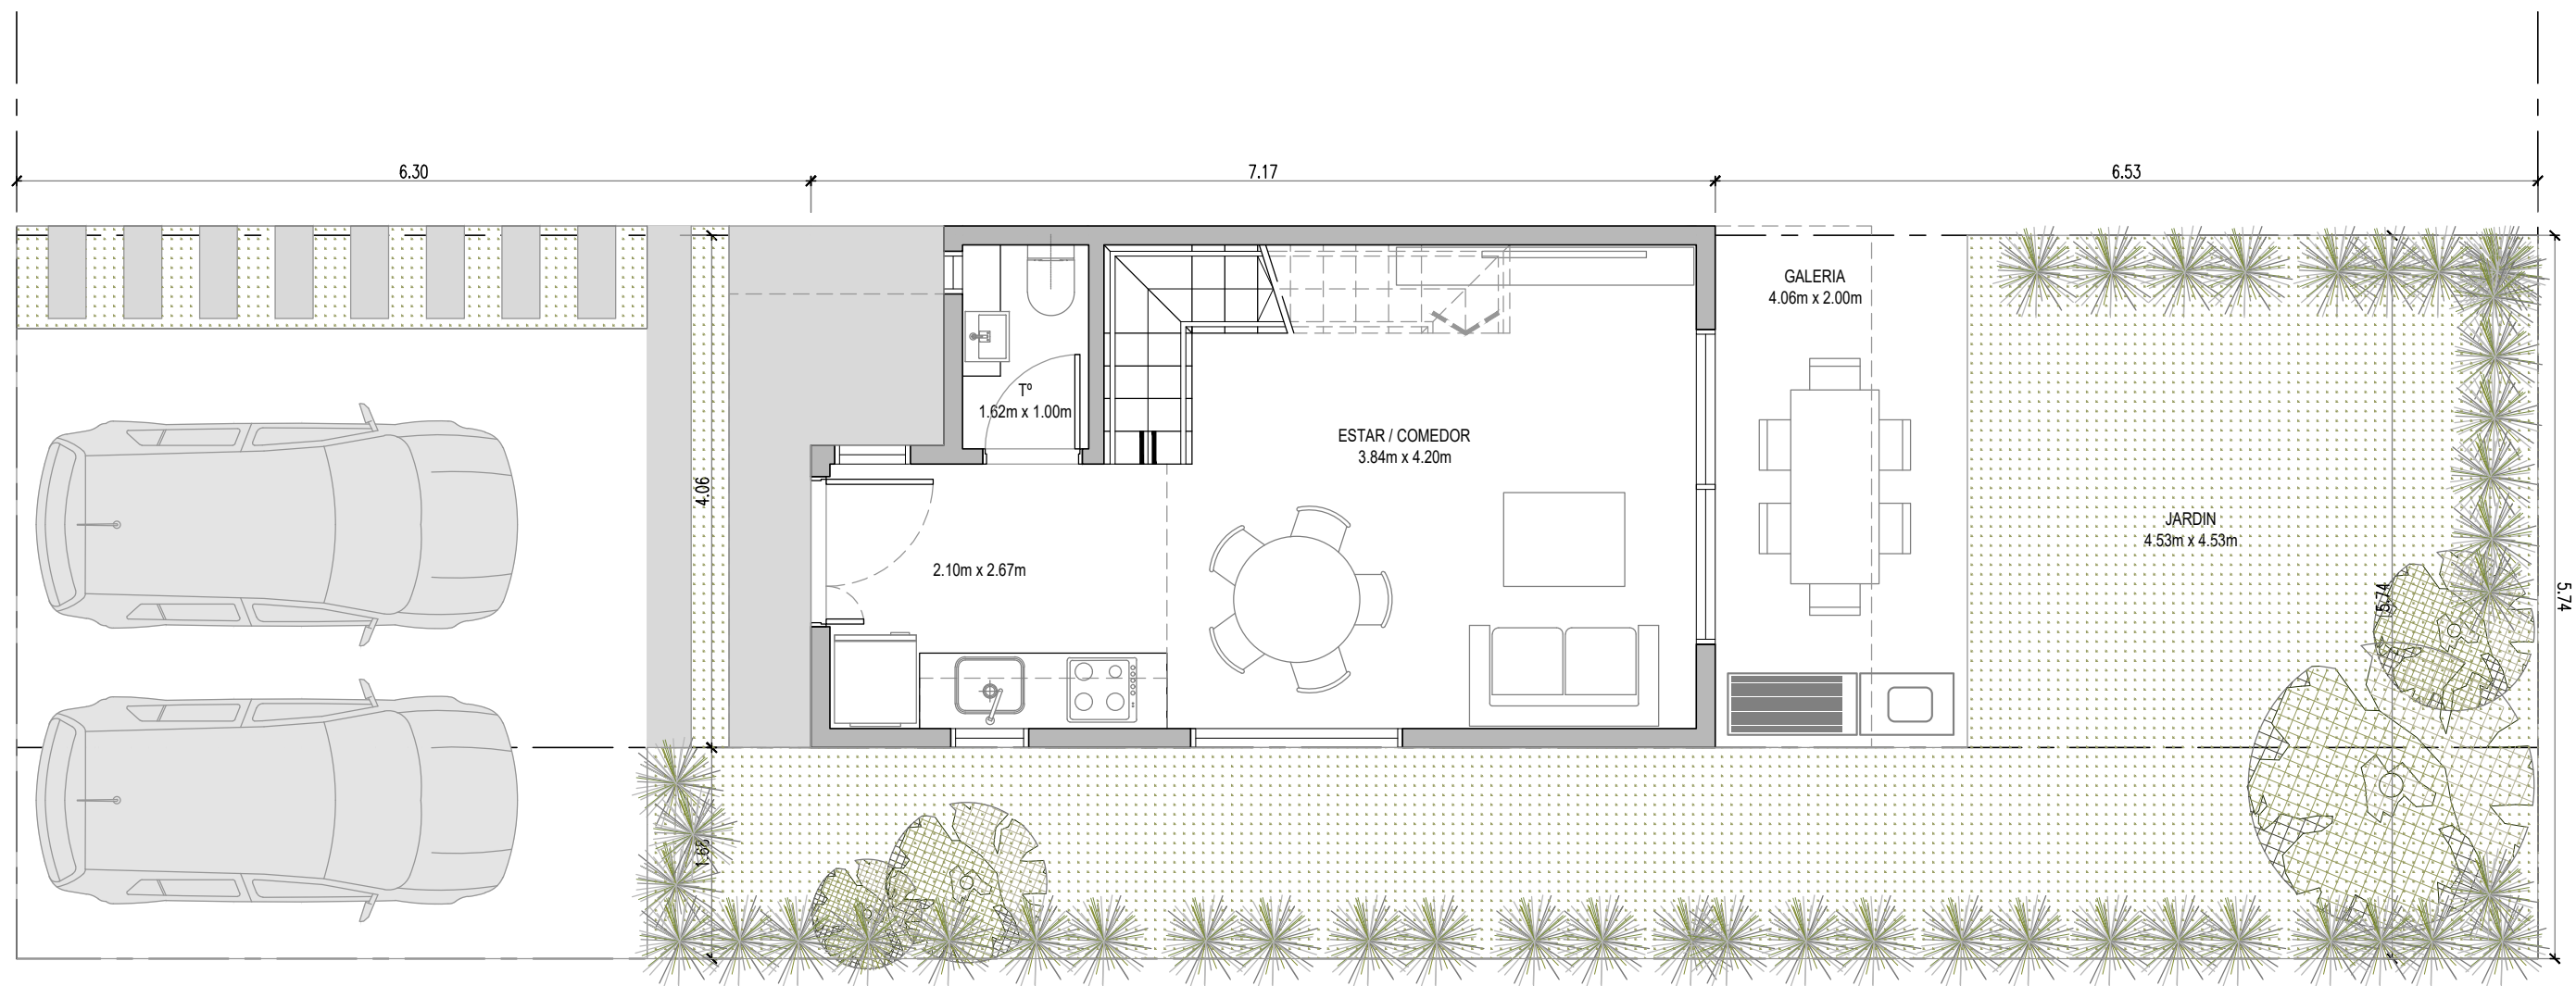


3 Ambientes con Terraza

Cubierto: 65 m² / Jardín - Terraza: 79 m²


Galería con Parrilla: 5 m² / Cochera: 25 m²

Totales: 174 m²


Planta Baja

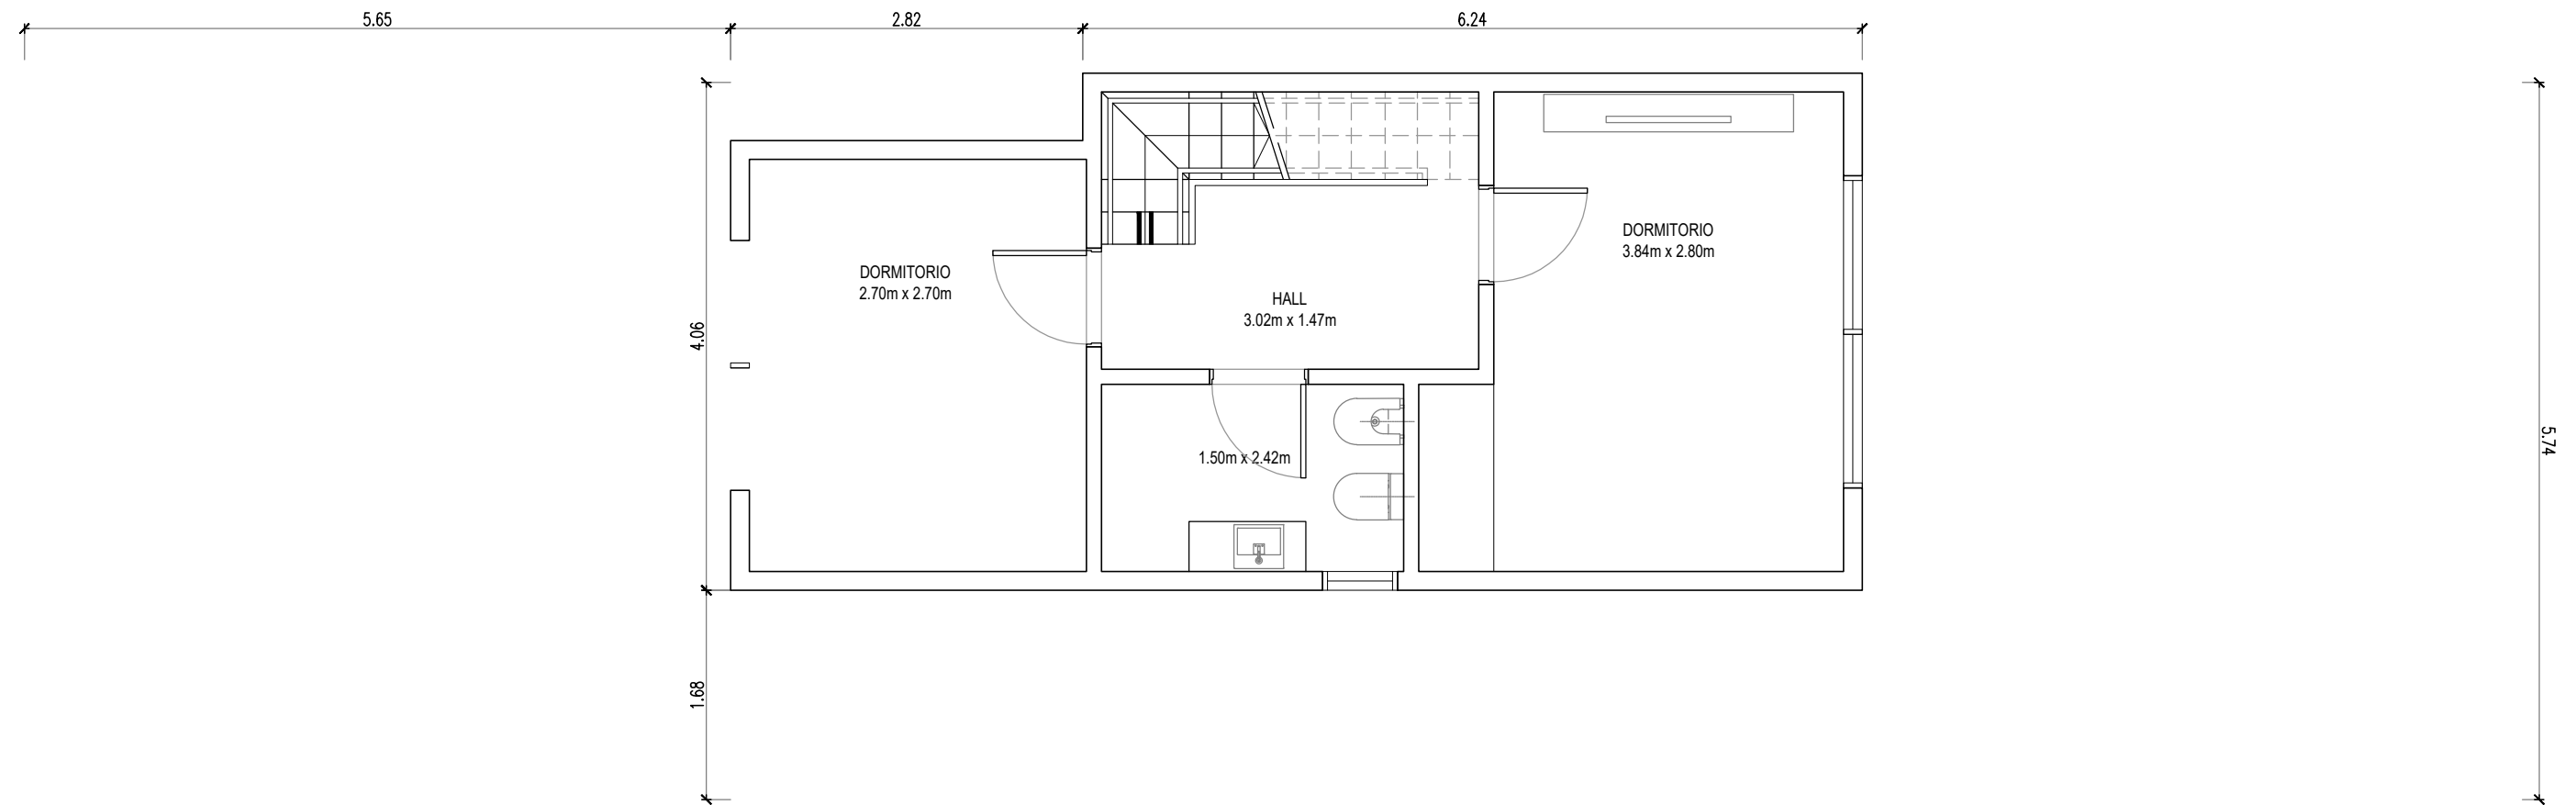

Primer Piso

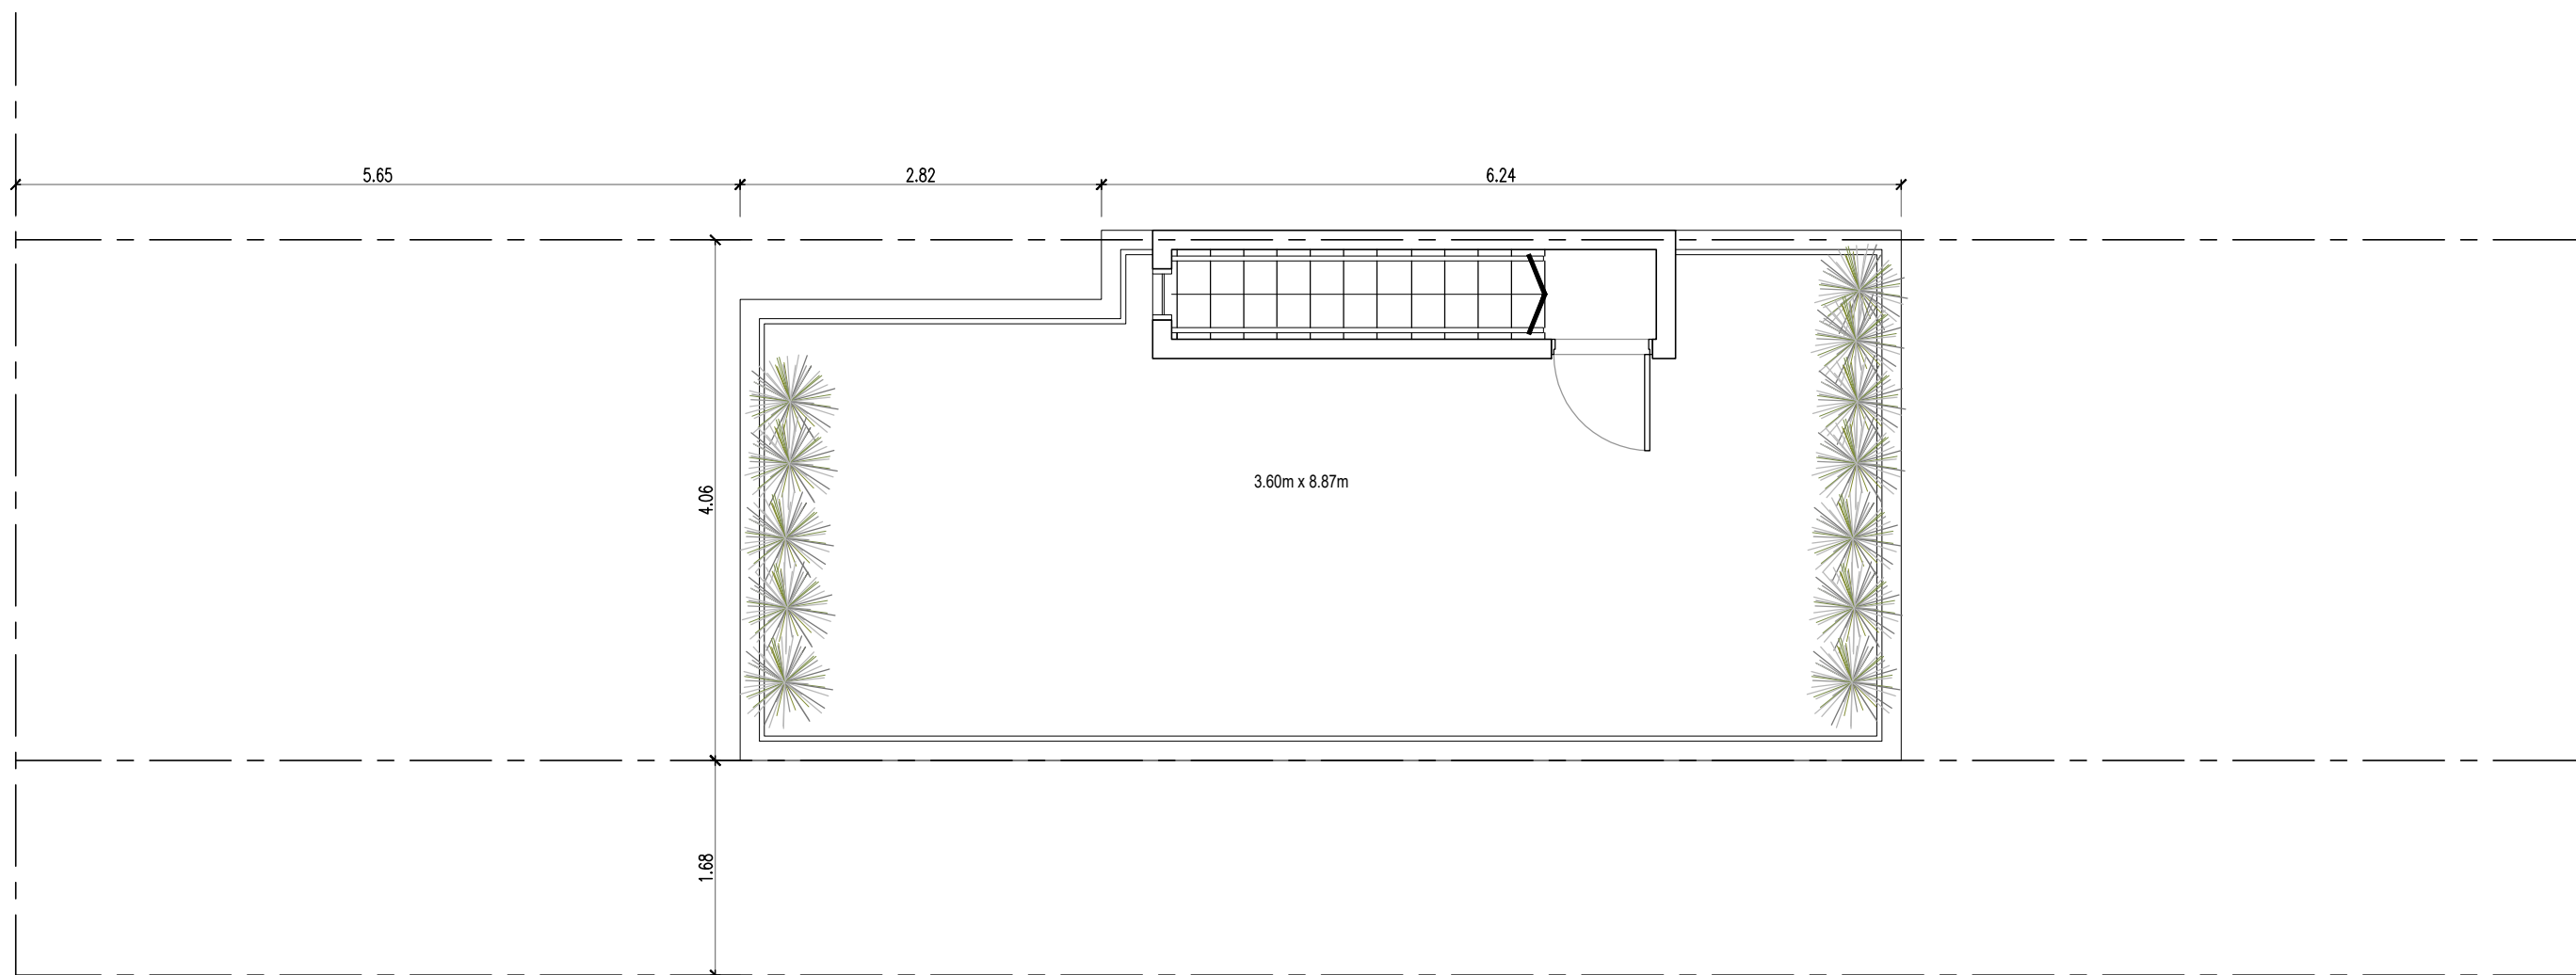

Segundo Piso

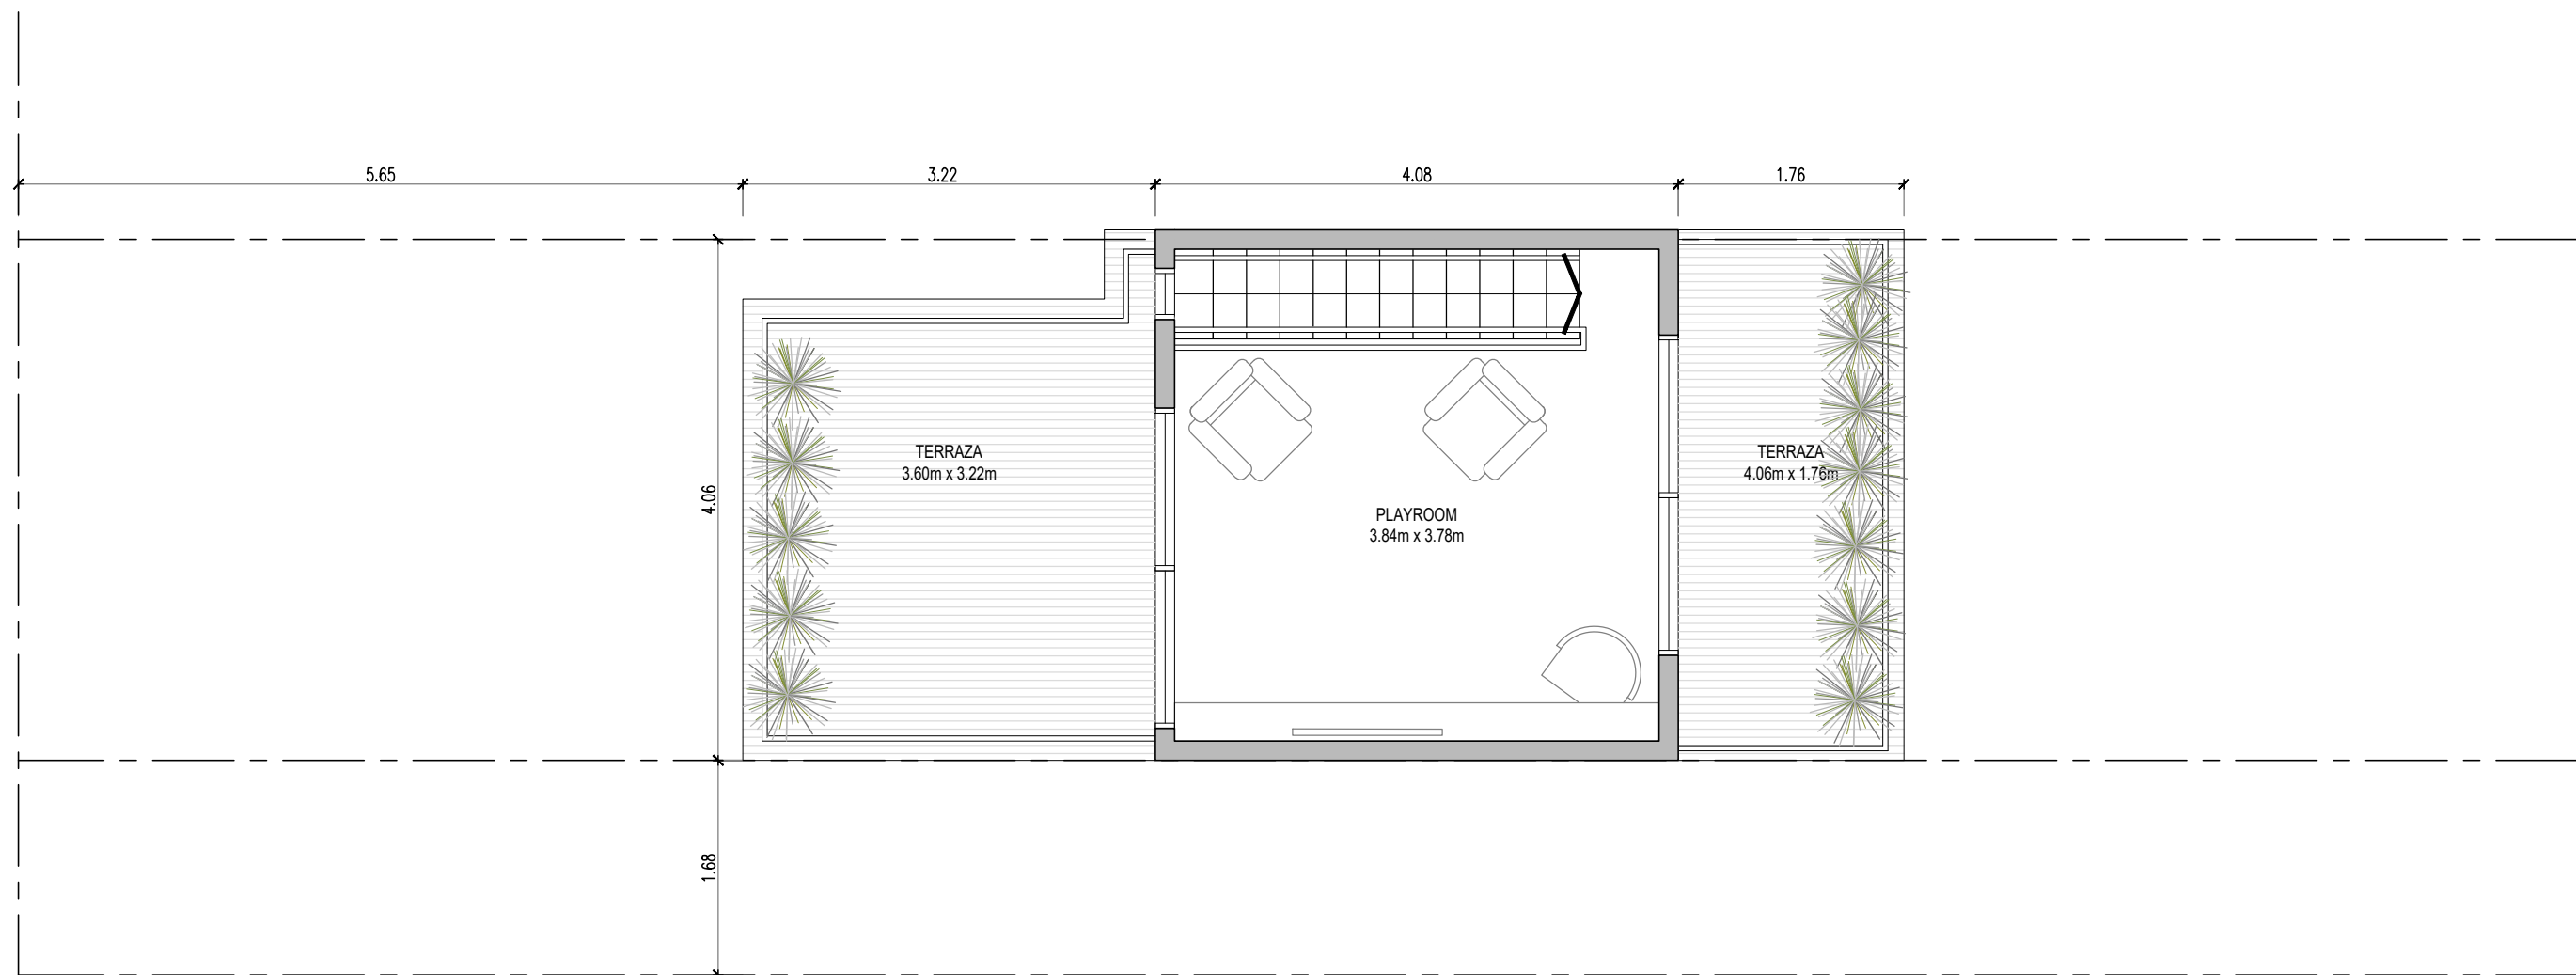

Opción 4 Amb. Con Playroom y Terraza

Cubierto: 77.30 m²

Jardín / Terraza: 6570 m²

Semicub / Galería: 5.04 m²

Cochera: 25.00 m²

Totales: 174 m²

Segundo Piso