


Planos

Green House

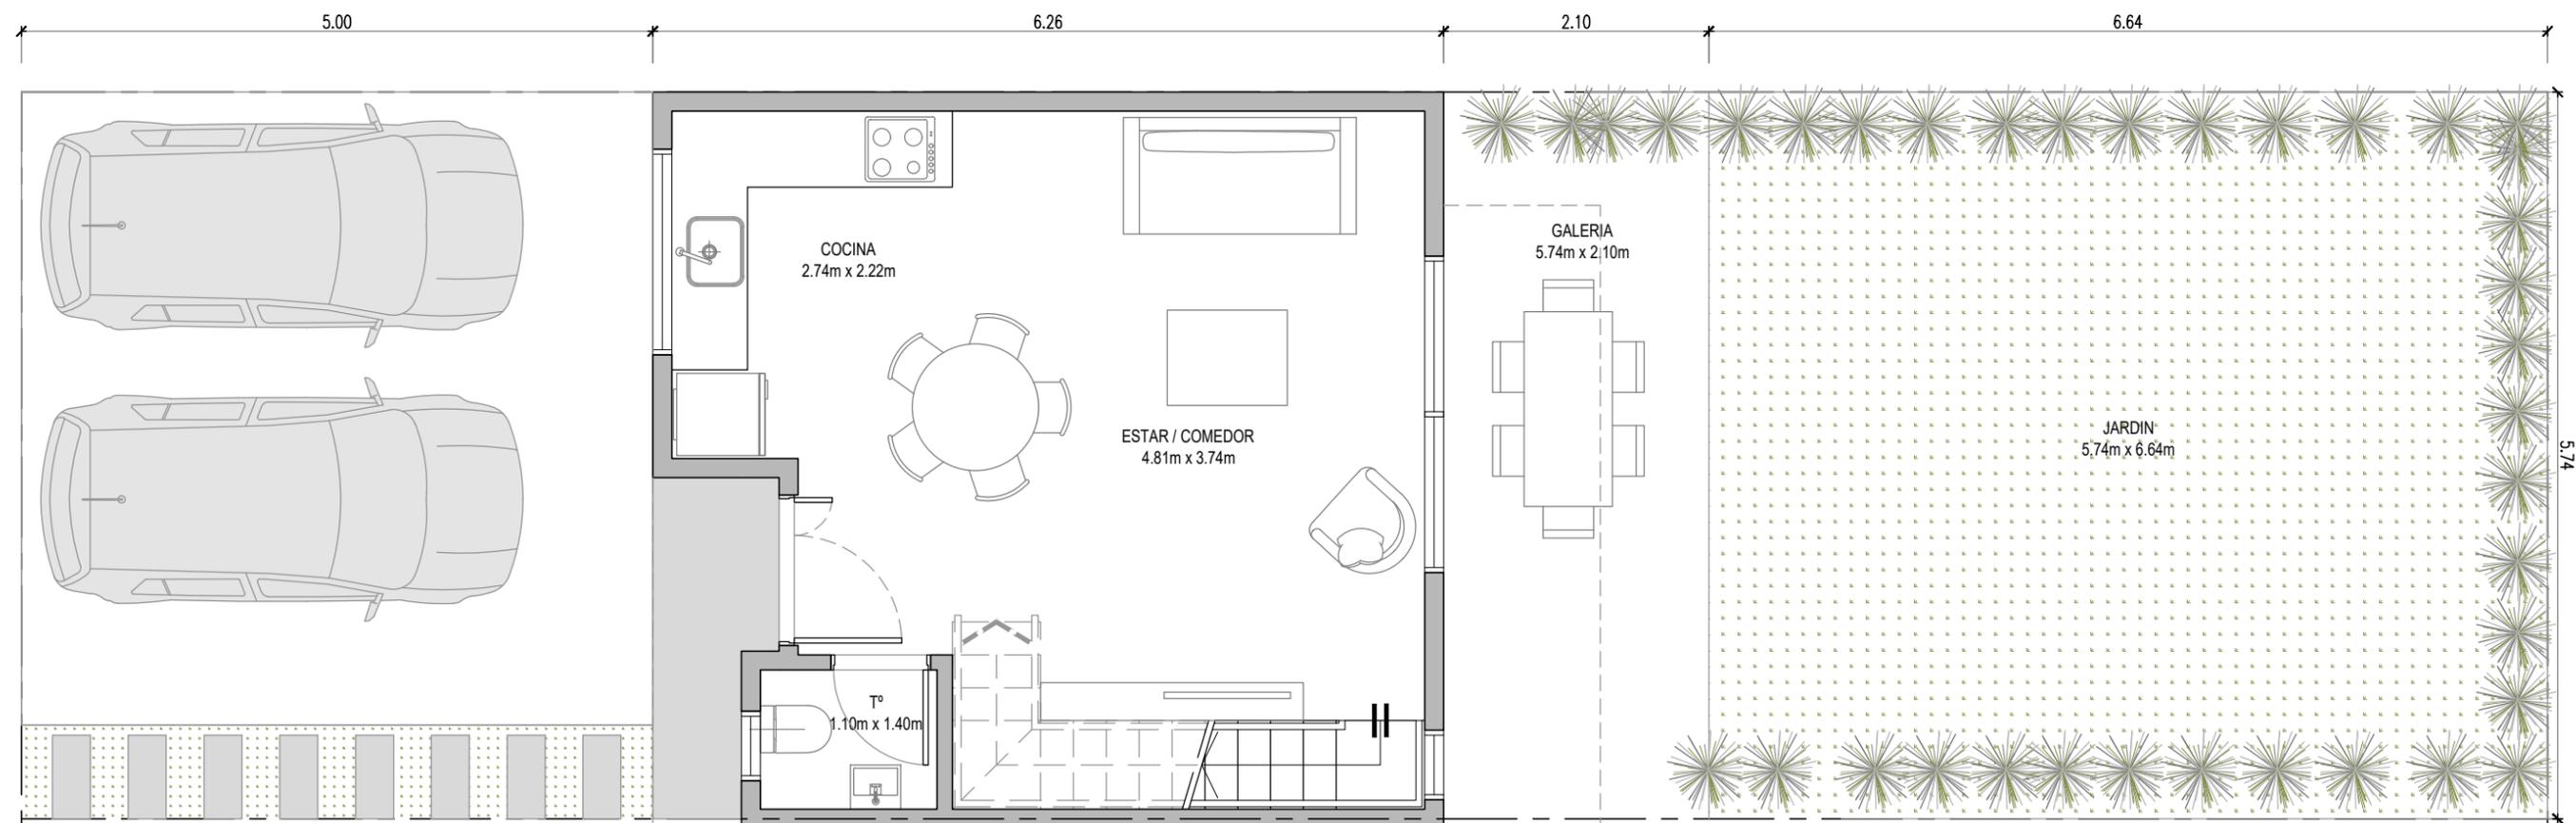


2 Ambientes con Terraza

Cubierto: 34 m² / Jardín - Terraza: 65 m²


Galería con Parrilla: 6 m² / Cochera: 25 m²

Totales: 130 m²

Planta Baja

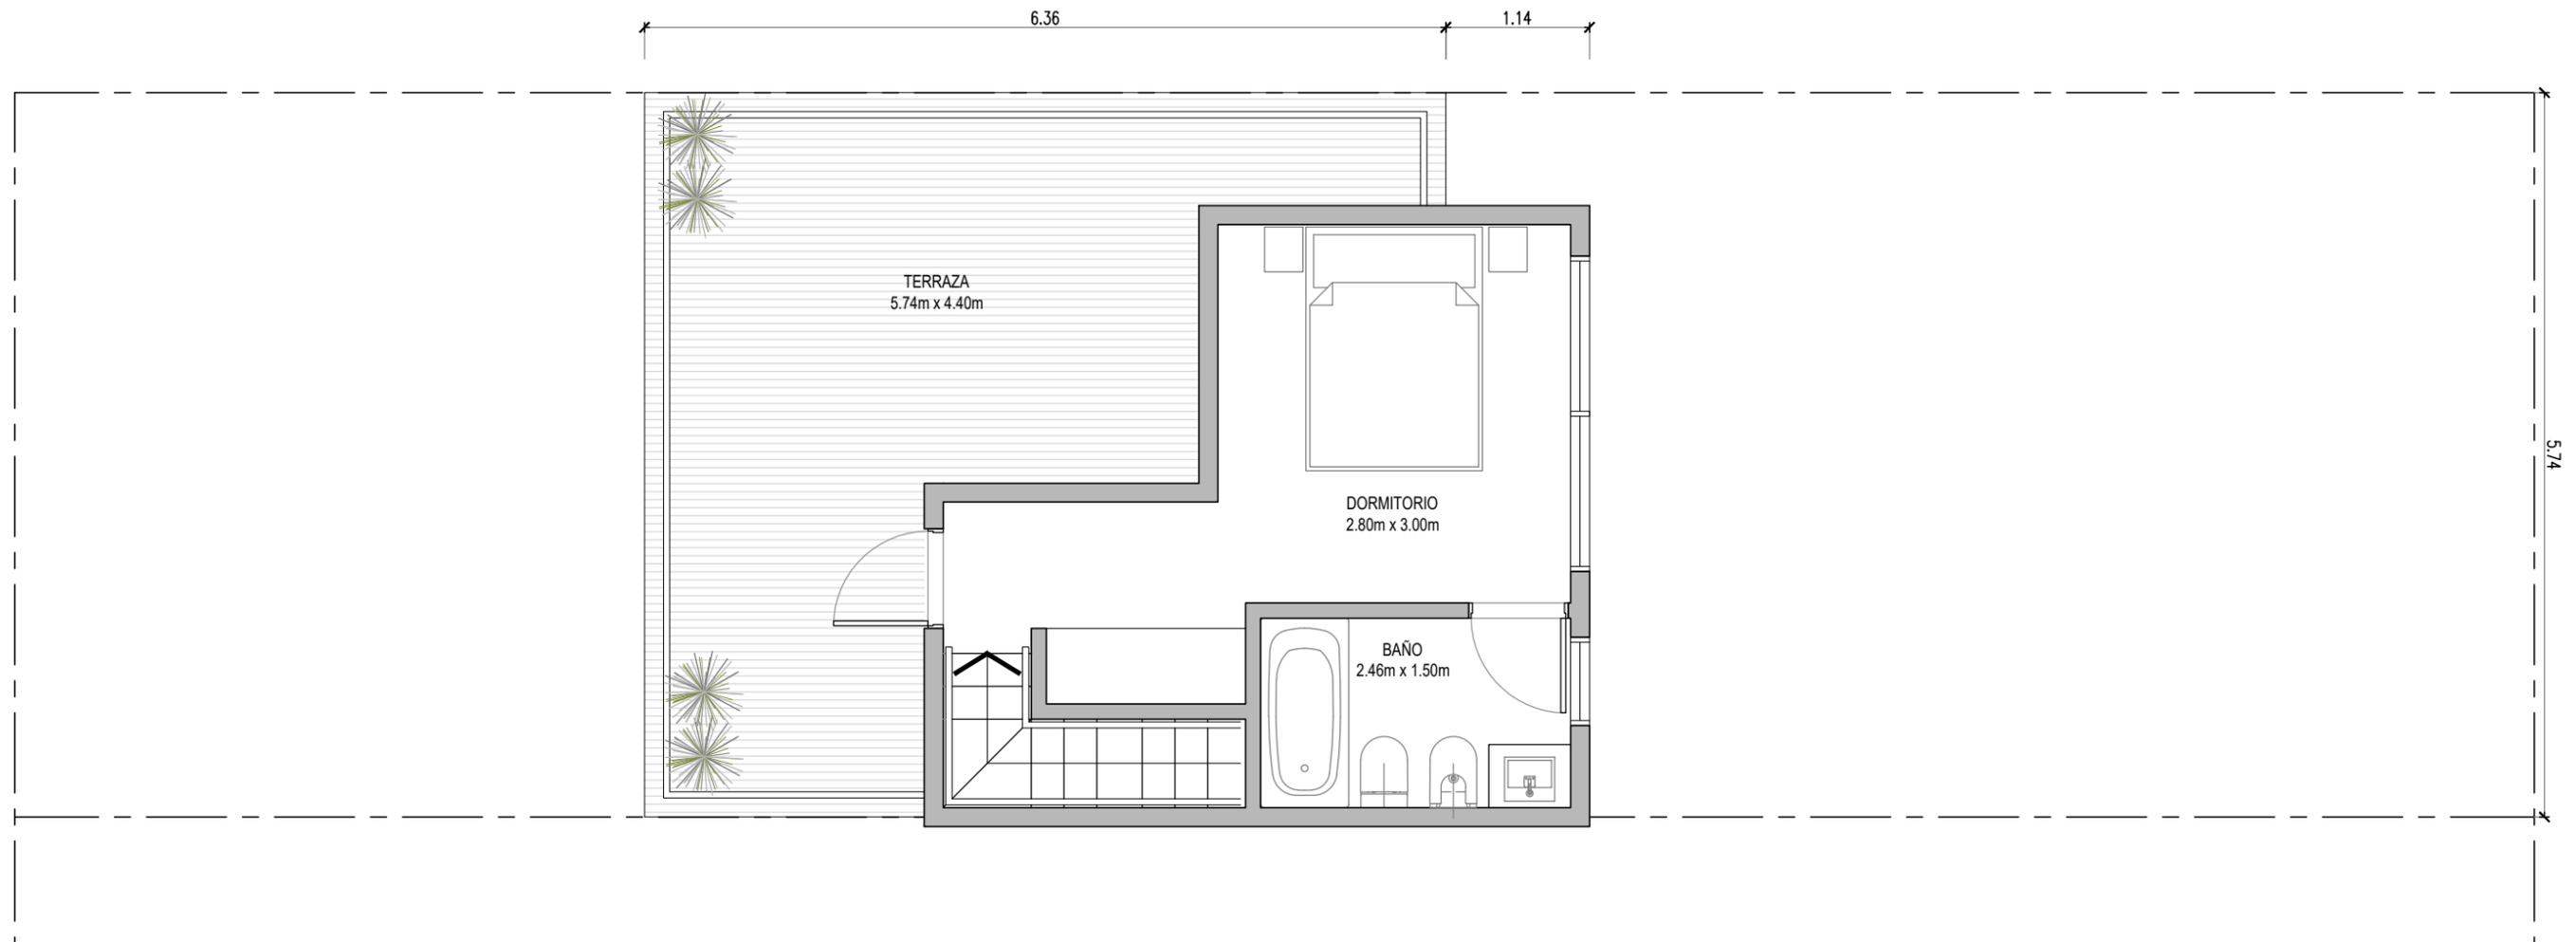

Planta Alta

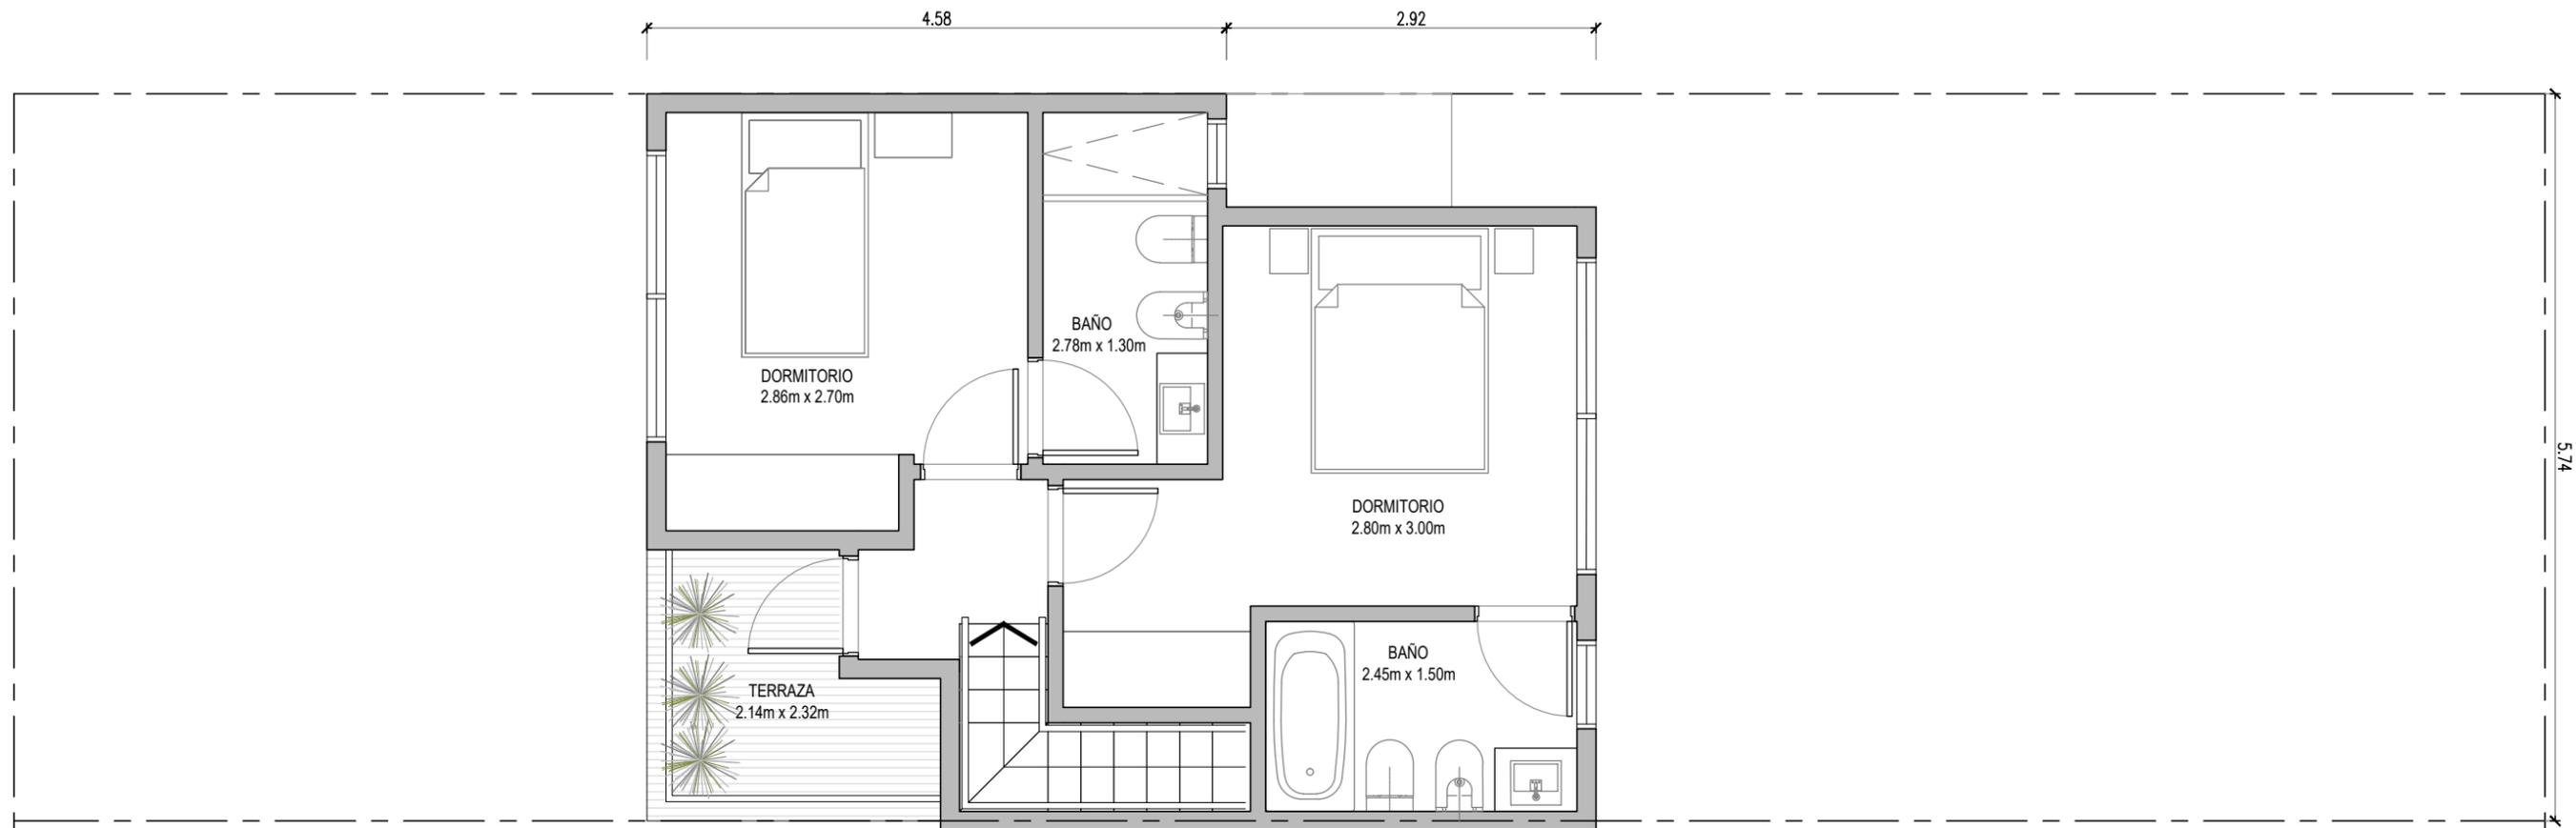

Opción 3 Amb. con terraza

Cubierto: 68 m²

Jardín / Terraza: 48.31 m²

Semicub / Galería: 6 m²

Cochera: 25 m²

Totales: 147.31 m²

Planta Alta